


Signature Propriétaire :
M. Daniel Coupy

Signature Architecte :
M. Jacques Cerigioni

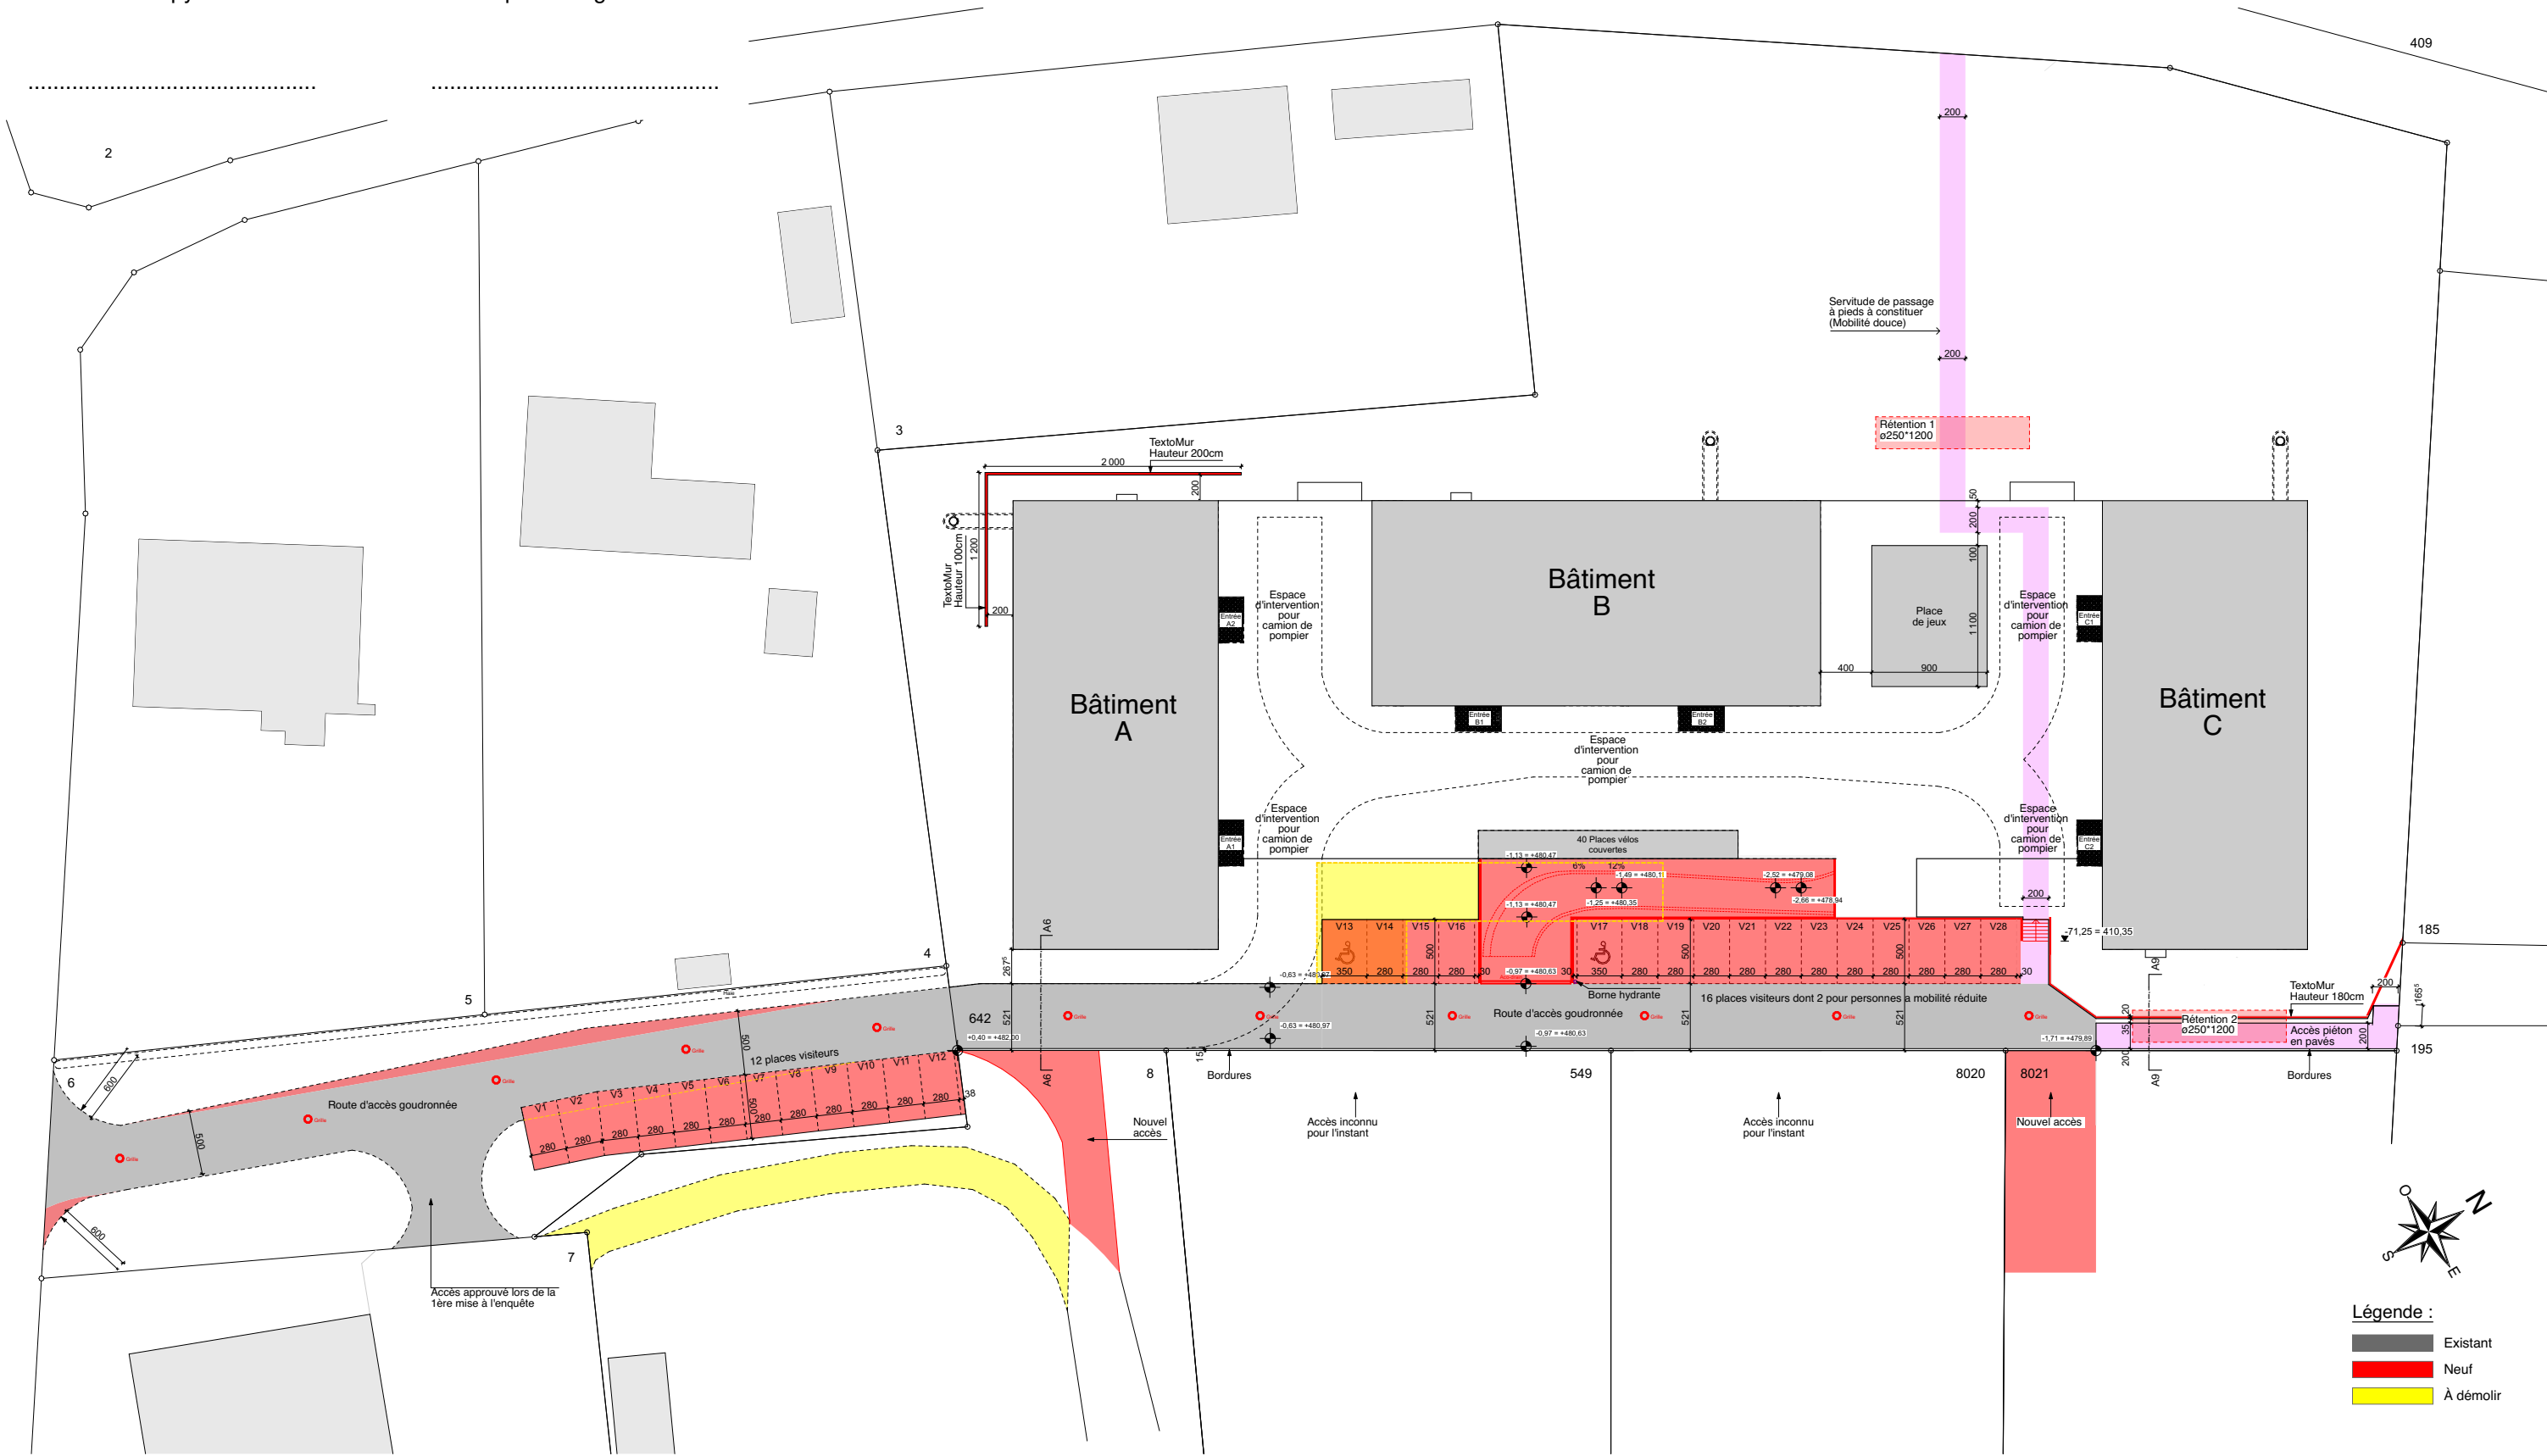

Ouvrage : CONSTRUCTION DE 3 IMMEUBLES Impasse du Cercle 1 à 5a, 1523 Granges-pres-Marnand				Maître d'ouvrage: GMP - Groupe Mutuel Prévoyance Rue de Cèdres 5 Martigny VS 1920 CH			Phase de projet: Enquête		 THOMSEN ARCHITECTES	Tel. +41 24 466 42 13 Rue du Collège 3 CH - 1860 Aigle info@thomsen-s.ch www.thomsen-s.ch
N° de plan:	Titre:			Date de création :	Révision :	Echelle :	Dessinateur:	N° de projet :		
02-01	Vue générale route d'accès avec places visiteurs et chemin piétons			02/05/2016	16/01/2024	1:500	YT Format : A3			