


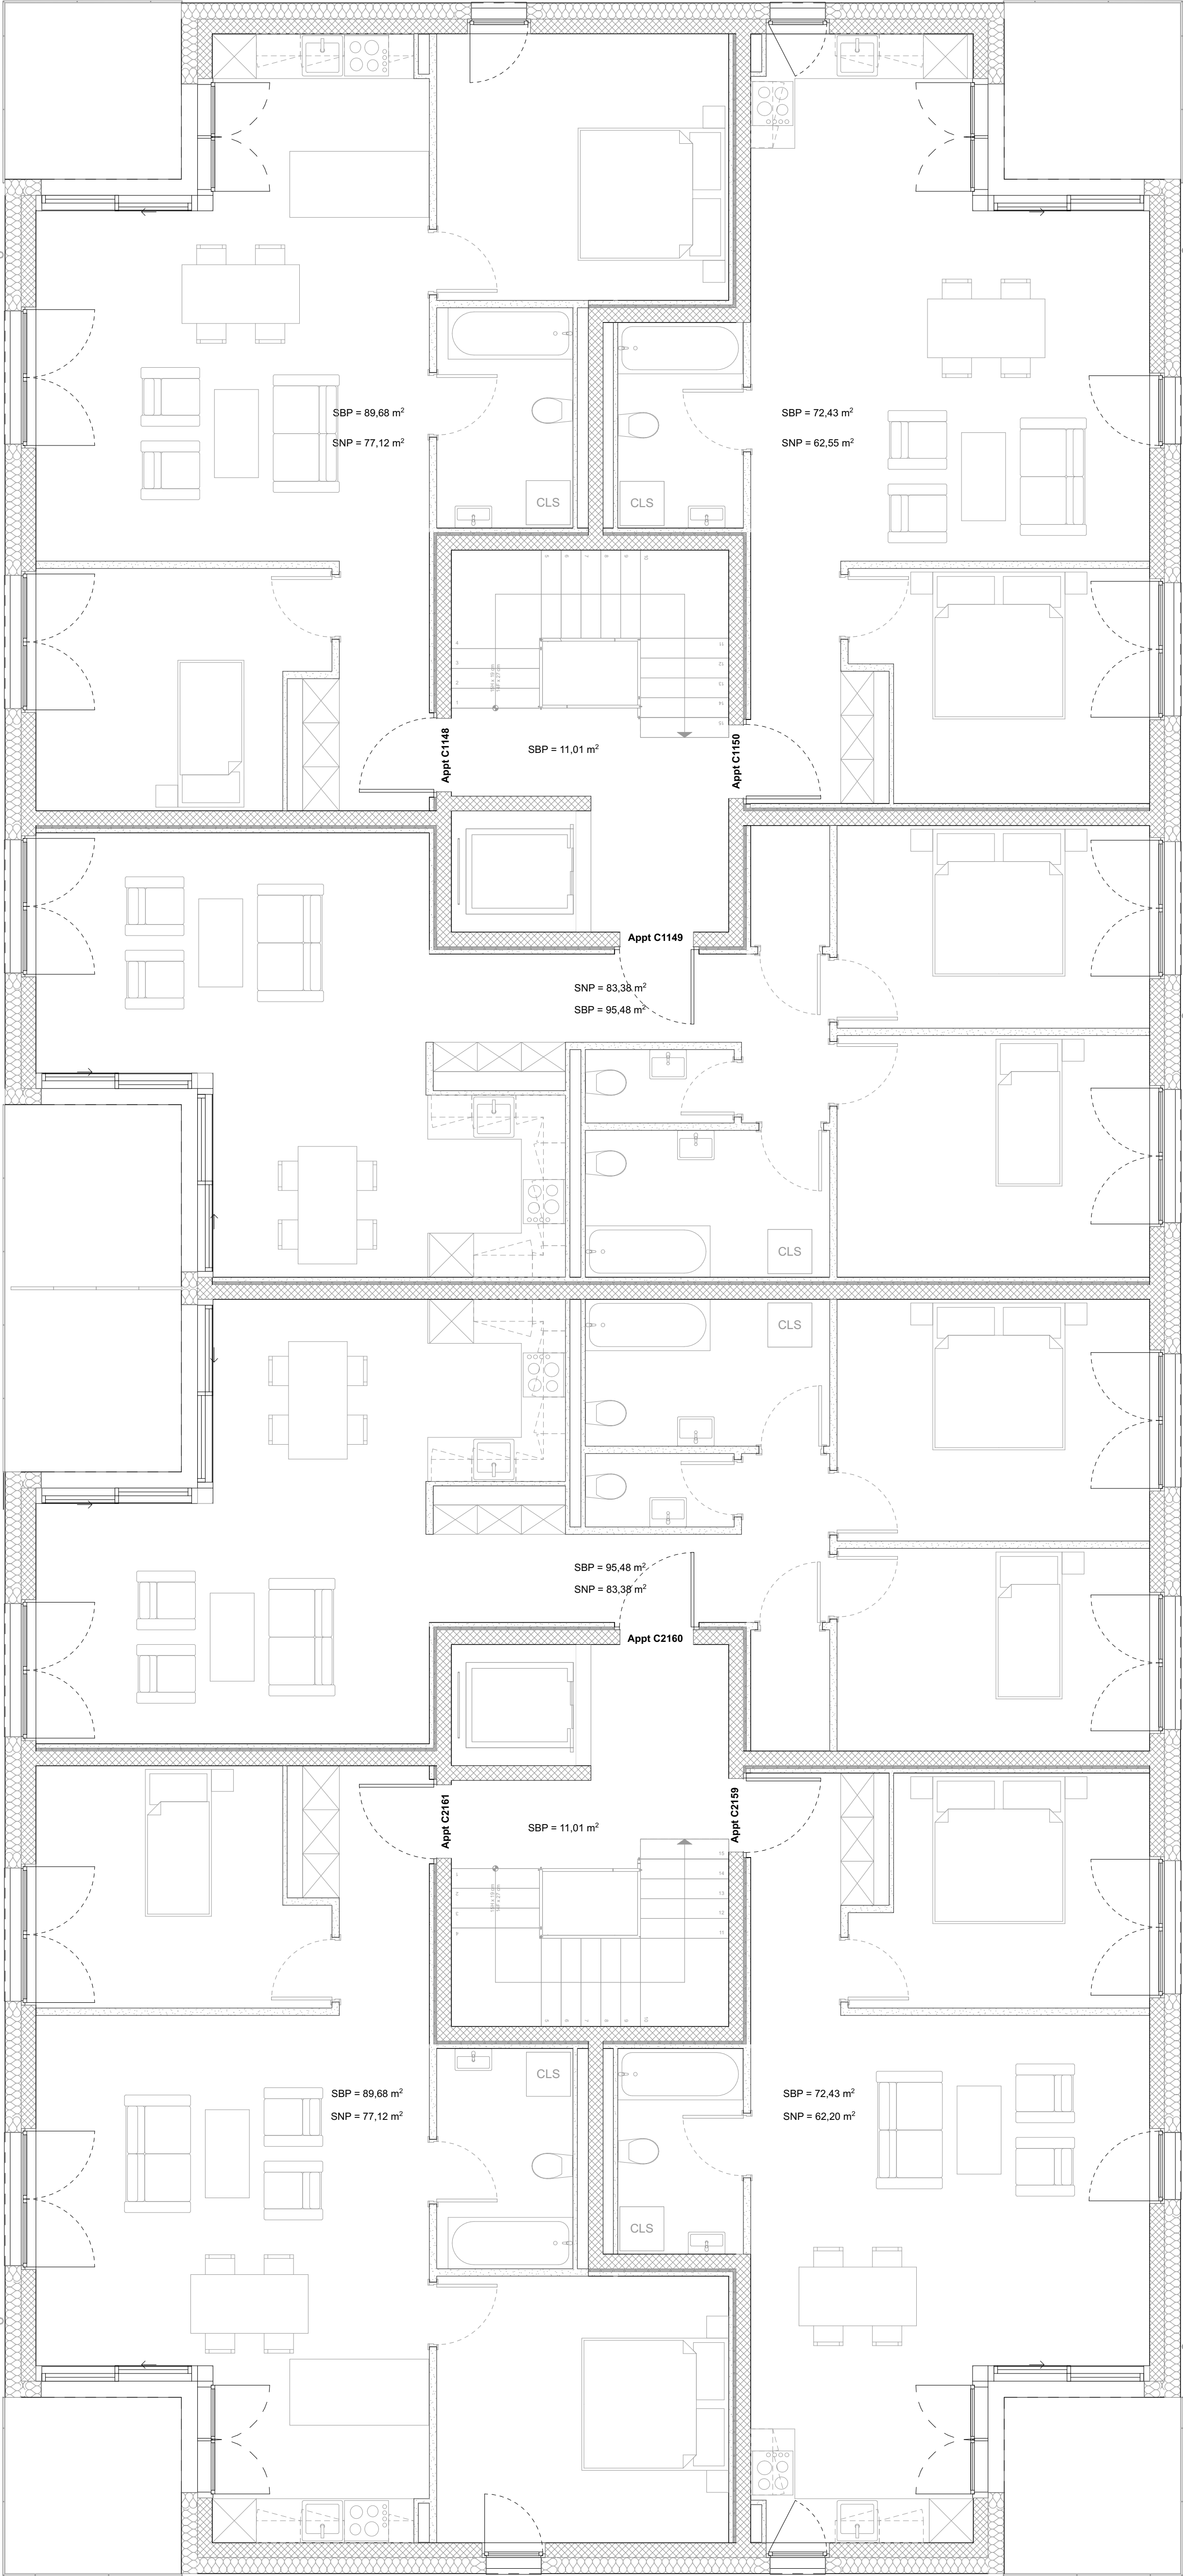

Objet : CONSTRUCTION DE 3 IMMEUBLES Impasse du Cercle 1 à 5a, 1523 Granges-pres-Marnand		N° de projet : 22-153	Direction des Travaux : Batec swiss Sàrl Rue du Collège 3 Aigle CH - 1860 Suisse admin@batec-swiss.ch		Altitude : +/-0.00 = 481.60m/mer		
Parcelle N° : 6 et 642		Echelle(s) : 1:50			Destinataire : YT		
Maître d'ouvrage : FONDATION COLLECTIVE GROUPE MUTUEL Rue de Cèdres 5 Martigny VS 1920 CH		Date de création : 02/05/2016	www.batec-swiss.com Tel : +41 24 466 23 33		Date plan : A1		
Révision : 21/06/2024				Plan de projet: Exécution		Nom du plan: Etage_1 Bât C	
				N° de plan: 05.3.2			