


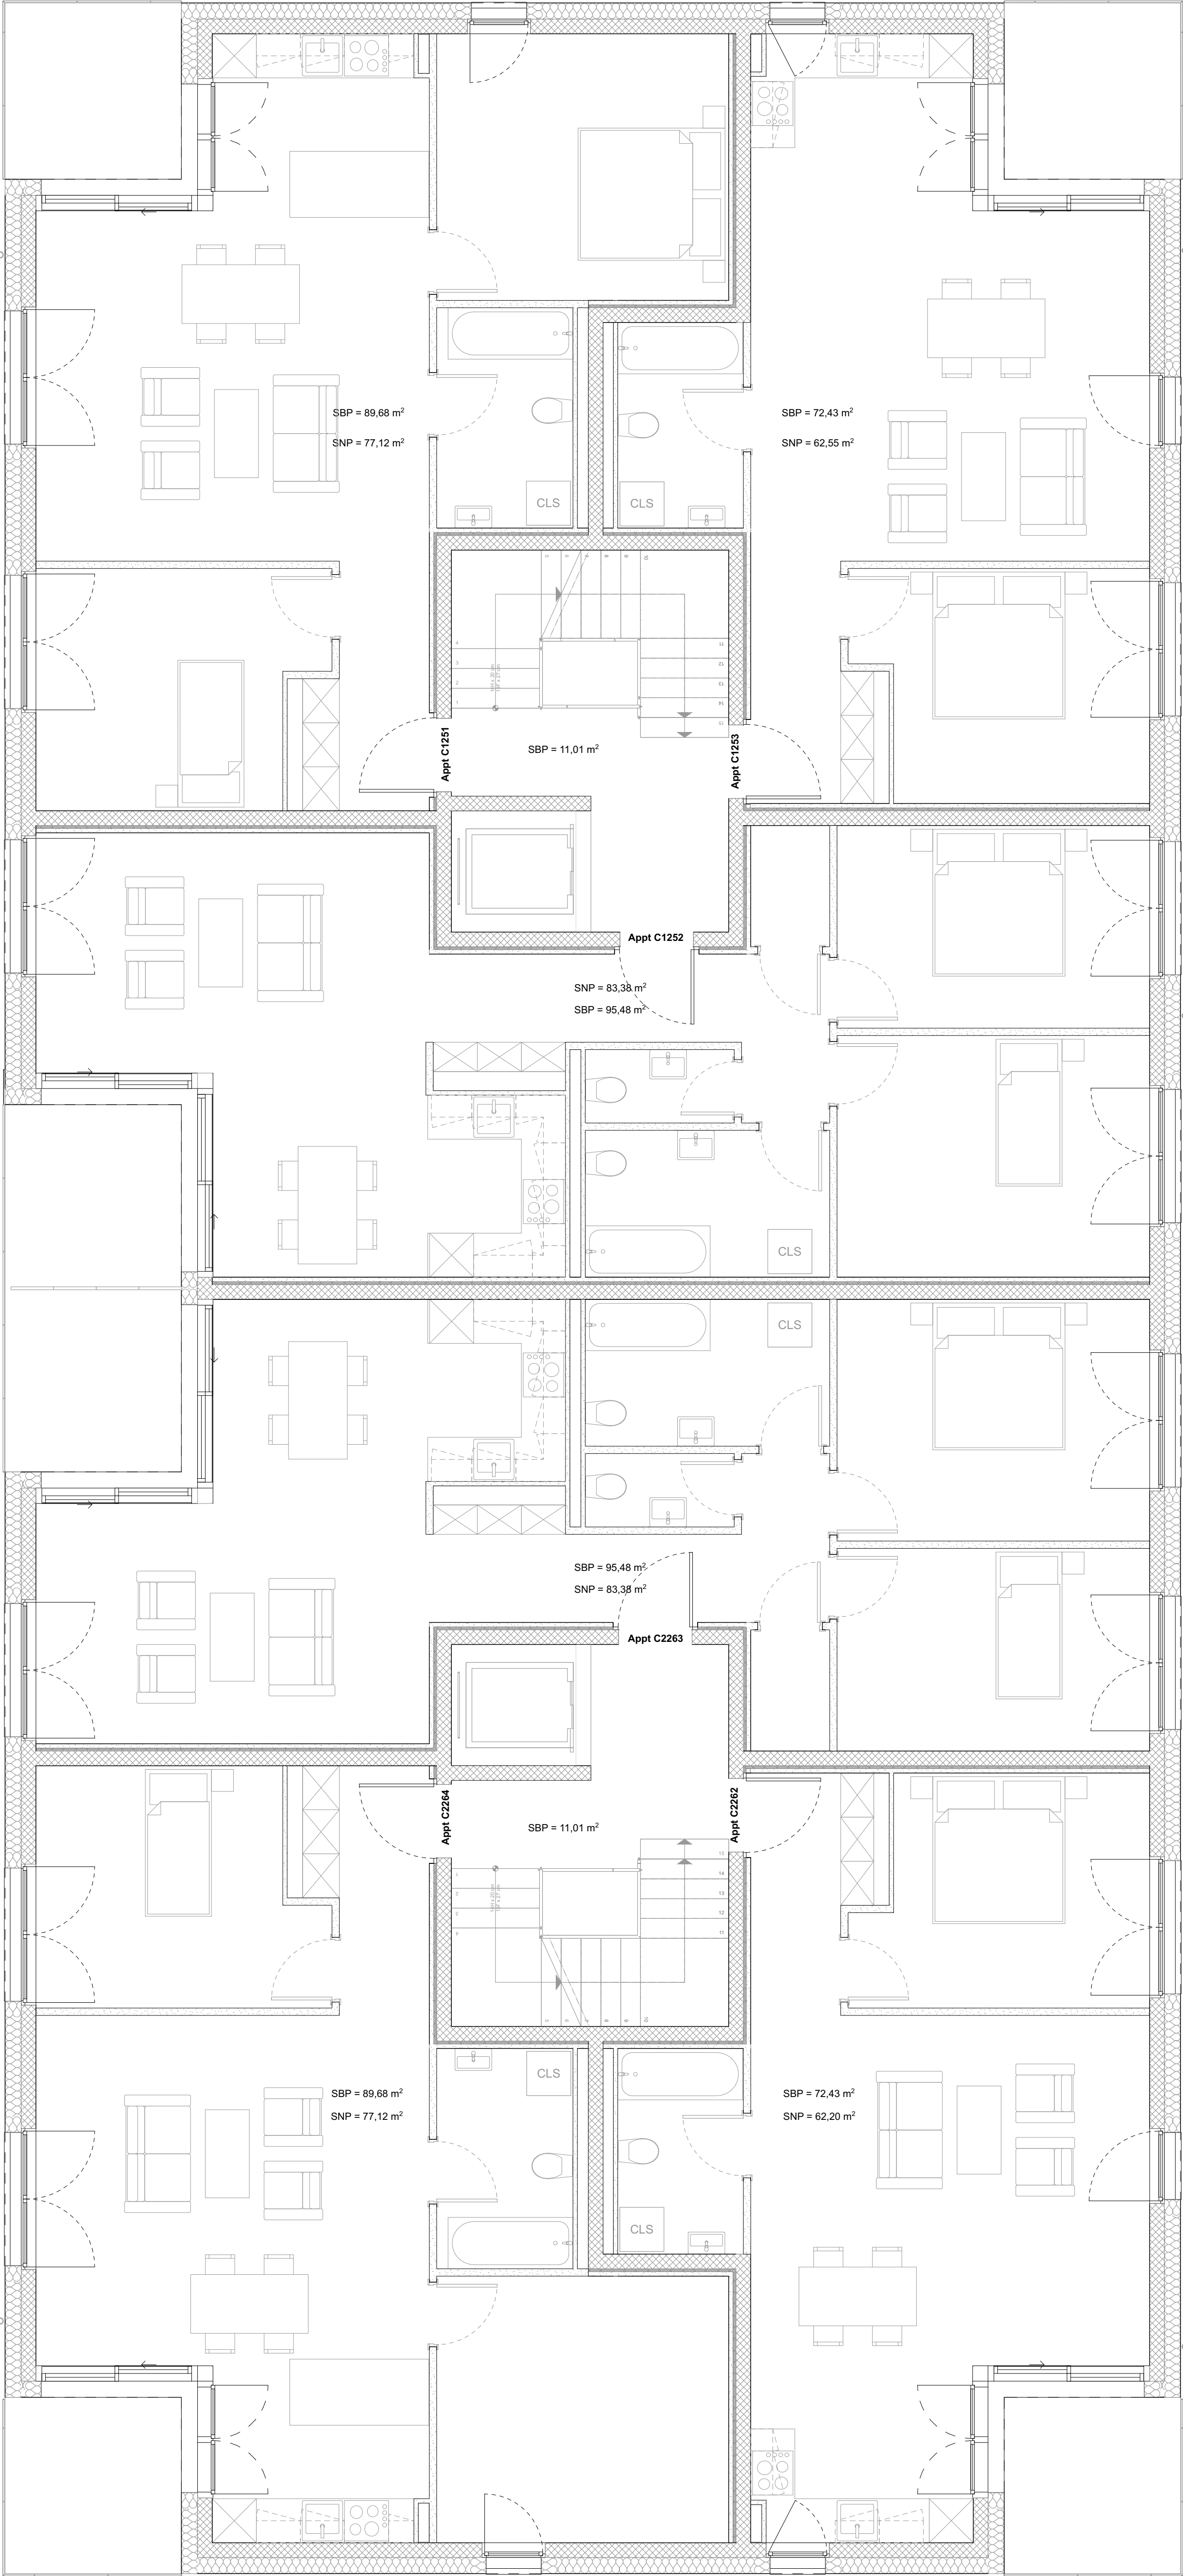

Objet : CONSTRUCTION DE 3 IMMEUBLES Impasse du Cercle 1 à 5a, 1523 Granges-pres-Marnand		N° de projet : 22-153		Direction des travaux : Batec swiss Sàrl		Plan de projet: Exécution		Nom du plan: Etage_2 Bât C		Altitude : ±0.00 = 481.60m/mer	
Parcelle N° : 6 et 642		Echelle(s) : 1:50		Rue du Collège 3 Aigle CH - 1860 Suisse		N° de plan: 05.3.3		Dessinateur : YT		Date plan : A1	
Maître d'ouvrage : FONDATION COLLECTIVE GROUPE MUTUEL Rue de Cèdres 5 Martigny VS 1920 CH		Date de création : 02/05/2016		admin@batec-swiss.ch		www.batec-swiss.com		Tel : +41 24 466 23 33		Date plan : 594/841 mm	
		Révision : 21/06/2024									